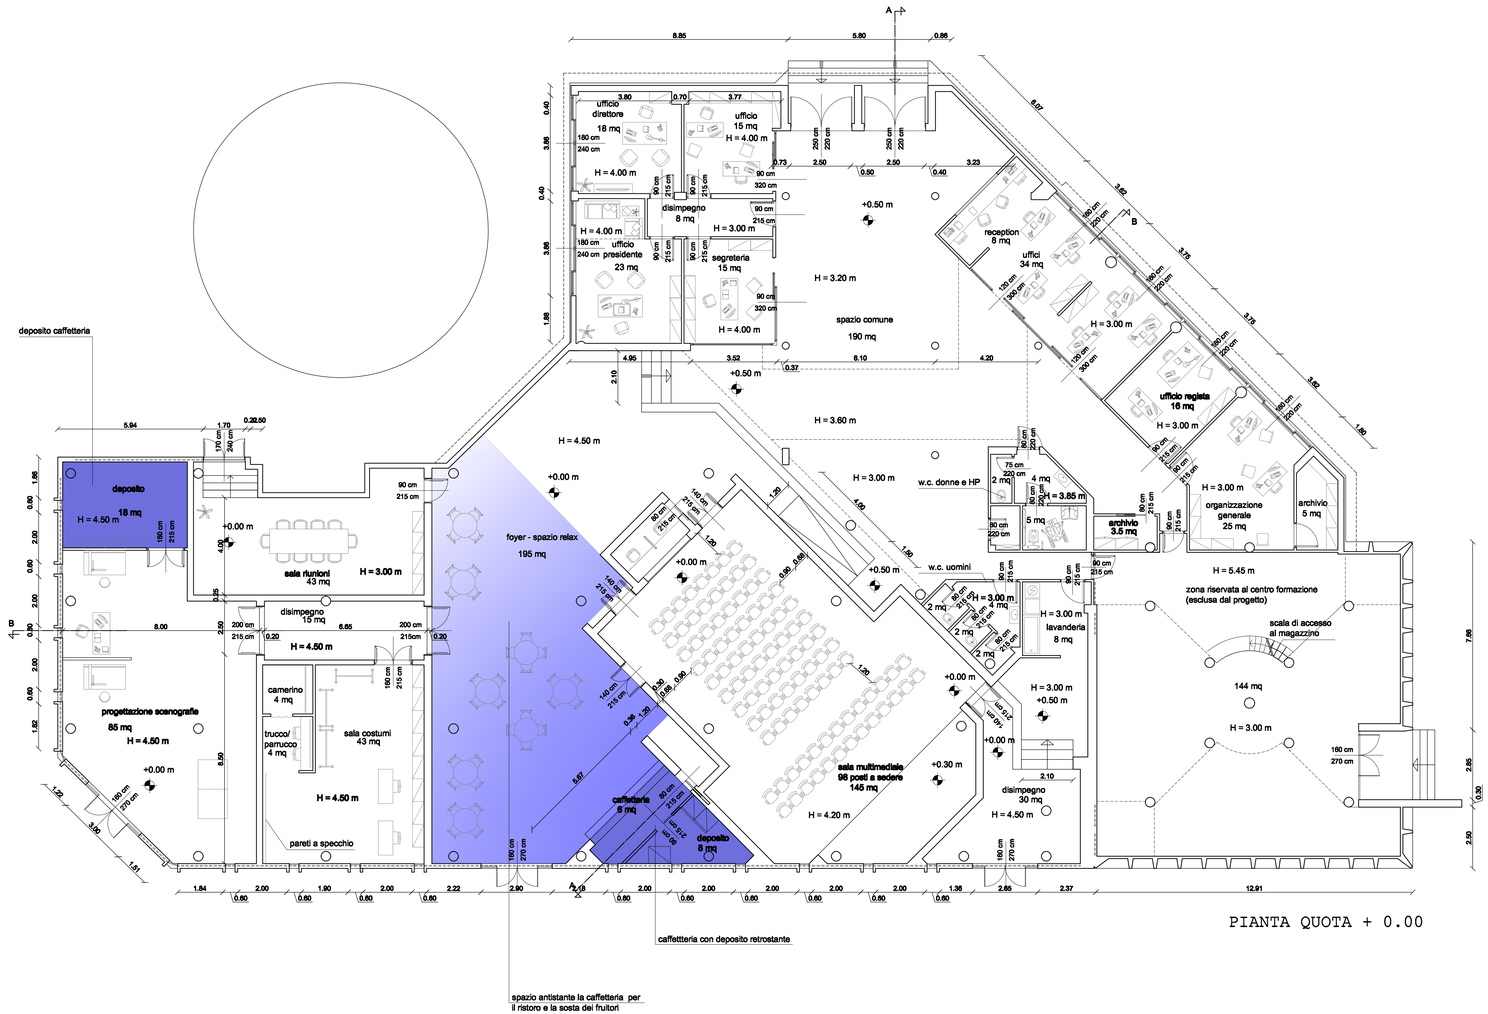

PIANTA QUOTA + 0.00

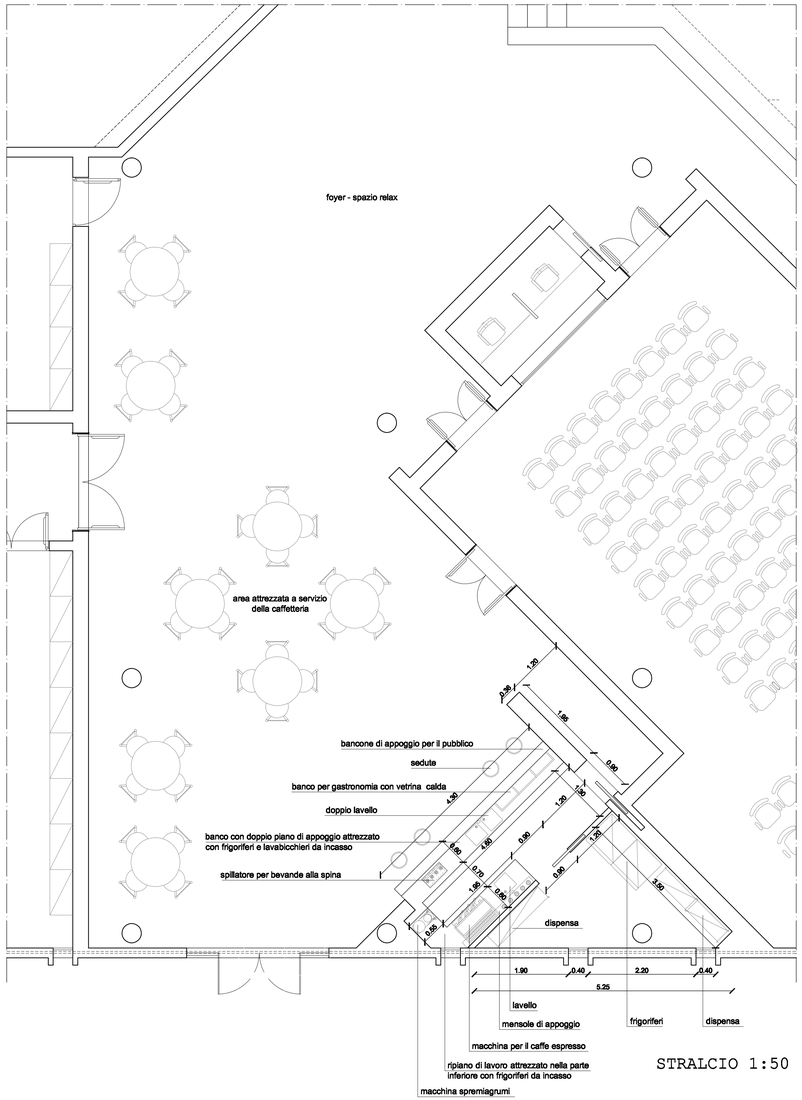

STRALCIO 1:50